

АК-ТАЛИНСКИЙ ОТДЕЛ ПО ЗЕМЛЕУСТРОЙСТВУ  
И РЕГИСТРАЦИИ ПРАВ НА НЕДВИЖИМОЕ ИМУЩЕСТВО ГОСРЕГИСТРА  
КЫРГЫЗСКОЙ РЕСПУБЛИКИ

Идентификационный код 4-01-06-1001-0727

Адрес Джаташской район с. Баетов ул. Баетова  
полный адрес единицы недвижимости (город, село, улица, дом., кв)

## ТЕХНИЧЕСКИЙ ПАСПОРТ ЕДИНИЦЫ НЕДВИЖИМОГО ИМУЩЕСТВА

Школа № 1 им. Ш. Бейшеналиева

Назначение недвижимости

Собственник	часть (доля)	Документы на право собственности
<u>Шукурбек Бейшеналиев</u>	<u>целая</u>	<u>приказ № 174-Б</u>
<u>откуда орто кийеби</u>		<u>от: 01.08.1995</u>

Пользователь	часть (доля)	Документы на право пользования

Начальник управления Ж. Токтосун

Ф.И.О

подпись

Паспорт составлен «19» марта 2012 г.

МП

## Примечание:

1. При обнаружении изменений технических параметров единицы недвижимого имущества взамен данному техническому паспорту собственнику выдается новый технический паспорт.

# Экспликация к плану основных строений

Таблица №1

Лите- ра	Этаж	№ Поме- щения	№ Квар- тиры	Наименование помещени	Площадь по внутреннему обмеру ( кв. м )										Про- чие.
					Об- щая пло- щадь	Учре- жде- ничес- кое	Адми- нистра- тив.	Жи- лая	Тор- го- вые	Скла- дские	Произ- водс- тв.	Куль- быт.	Слу- жебн.		
А			1-1	коридор	4.16								4.16		
			1-2	котельный	12.96								12.96		
			1-3	котельный	17.82								17.82		
			1-4	котельный	12.48								12.48		
			1-5	котельный	43.2								43.2		
			1-6	Итого:	90.62								90.62		
А1	1		1-1	коридор	153								153		
			1-2	лестница	21.75								21.75		
			1-3	Уборная	8.5								8.5		
			1-4	Уборная	5.1								5.1		
			1-5	Уборная	6.6								6.6		
			1-6	Ванный	4.25								4.25		
			1-7	Ванный	5.5								5.5		
			1-8	Кабинет	56.76								56.76		
			1-9	Кабинет	57.42								57.42		
			1-10	Кабинет	56.76								56.76		
			1-11	Кабинет	62.7								62.7		
			1-12	Кабинет	57.42								57.42		
			1-13	Кабинет	57.42								57.42		
			1-14	Кабинет	57.42								57.42		
			1-15	Кабинет	56.76								56.76		
			1-16	Ванный	8.4								8.4		
			1-17	Ванный	7.2								7.2		
			1-18	Уборная	4.2								4.2		
			1-19	Уборная	8.82								8.82		
			1-20	лестница	21.75								21.75		
			1-21	коридор	110.48								110.48		
			1-22	коридор	28.29								28.29		
			1-23	коридор	110.48								110.48		
			1-24	Кабинет	73.60								73.60		
			1-25	Кабинет	21.76								21.76		
			1-26	Актовый зал	94.72								94.72		
			1-27	спорт зал	305.9								305.9		
			1-28	спорт зал	10.0								10.0		



# Экспликация к плану основных строений

Таблица №1

Литер. №	Этаж	№ Поме- щения	№ Квар- тиры	Наименование помещения	Площади по внутреннему обмеру ( кв. м )									
			1-29	Спорт. кабинет	132								132	
			1-30	Спорт. кабинет	3039								3039	
			1-31	Коридор	1270								1270	
			1-32	Кабинет	1230								1230	
			1-33	Кладовка	45								45	
			1-34	Мастерской	644								644	
			1-35	Мастерской	675								675	
			1-36	Мастерской	625								625	
			1-37	Мастерской	2212								2212	
			1-38	Кладовка	206								206	
			1-39	Кладовка	27								27	
			1-40	Коридор	725								725	
			1-41	Мастерской	1435								1435	
			1-42	Мастерской	6844								6844	
			1-43	Кабинет	945								945	
			1-44	Мастерской	1682								1682	
				Итого:	161257								161257	
				1880,3										
42	2		1-1	Коридор	570								570	
			1-2	Мастерской	2175								2175	
			1-3	Уборная	85								85	
			1-4	Уборная	51								51	
			1-5	Уборная	66								66	
			1-6	Ванная	55								55	
			1-7	Ванная	55								55	
			1-8	Кабинет	5676								5676	
			1-9	Кабинет	5742								5742	
			1-10	Кабинет	5676								5676	
			1-11	Кабинет	627								627	
			1-12	Кабинет	5742								5742	
			1-13	Кабинет	5742								5742	
			1-14	Кабинет	5742								5742	
			1-15	Кабинет	5676								5676	
			1-16	Ванная	84								84	



# Экспликация к плану основных строений

Таблица №1

Площадь по внутреннему обмеру ( кв. м )

Лите- ра	Этаж	№ Поме- щения	№ Квар- тиры	Наименование помещения	Об- щая пло- щадь	Учре- жде- ничес- кое	Адми- нстра- тив.	Жи- лая	Тор- го- вые	Скла- дские	Произ- водс- тв.	Куль- быт.	Слу- жебн.	Про- чие.
			1-17	Уборная	7.2								7.2	
			1-18	Ванная	4.2								4.2	
			1-19	Уборная	8.82								8.82	
			1-20	Лестничная	21.75								21.75	
			1-21	Коридор	110.48								110.48	
			1-22	Коридор	28.29								28.29	
			1-23	Коридор	110.48								110.48	
			1-24	Кабинет	72.45								72.45	
			1-25	Кабинет	20.16								20.16	
			1-26	Учительская	54.18								54.18	
			1-27	Библиотека	54.0								54.0	
			1-28	спортивный зал	305.9	--							305.9	
			1-29	Кабинет	15.75								15.75	
			1-30	Кабинет	7.8								7.8	
			1-31	Кабинет	61.48								61.48	
			1-32	Кабинет	13.25								13.25	
			1-33	Кабинет	15.9								15.9	
			1-34	стайловый	46.75								46.75	
			1-35	Кухня	8.10								8.10	
			1-36	Лестничная	22.96								22.96	
			1-37	Кухня	16.5								16.5	
			1-38	стайловый	131.08								131.08	
			1-39	Лестничная	18.27								18.27	
			1-40	Коридор	125.59								125.59	
			1-41	Кабинет	26.35								26.35	
			1-42	Кабинет	9.30								9.30	
			1-43	Кабинет	9.30								9.30	
			1-44	Кабинет	35.65								35.65	
			1-45	Итого:	1942.94								1942.94	
			1-46											

# Экспликация к плану основных строений

Таблица №1

Лите- ра	Этаж	№ Поме- щения	№ Квар- тиры	Наименование помещения	Площадь по внутреннему обмеру ( кв. м )									Прочие.
					Об- щая пло- щадь	Учре- жде- ничес- кое	Адми- нстра- тив.	Жи- лая	Тор- го- вые	Скла- дские	Произ- водс- тв.	Куль- быт.	Слу- жебн.	
А5	3.		1-1	Кабинет	41.14								41.14	
			1-2	лестничная	21.0								21.0	
			1-3	коридор	110.48								110.48	
			1-4	Ванная	8.5								8.5	
			1-5	Ванная	5.10								5.10	
			1-6	Уборная	6.5								6.5	
			1-7	Уборная	5.5								5.5	
			1-8	Уборная	5.5								5.5	
			1-9	Кабинет	56.76								56.76	
			1-10	Кабинет	57.42								57.42	
			1-11	Кабинет	56.76								56.76	
			1-12	Кабинет	62.70								62.70	
			1-13	Кабинет	57.42								57.42	
			1-14	Кабинет	57.42								57.42	
			1-15	Кабинет	57.42								57.42	
			1-16	Кабинет	56.76								56.76	
			1-17	Уборная	8.4								8.4	
			1-18	Уборная	7.2								7.2	
			1-19	Ванная	4.2								4.2	
			1-20	Ванная	8.82								8.82	
			1-21	коридор	129.84								129.84	
			1-22	лестничная	21.0								21.0	
			1-23											
			1-24											
				итого:	845.84								845.84	
				(Всего:	5287.01								5287.01	



Экспликация к плану основных  
строений

Таблица №1

Лите- ра	Этаж	№ Поме- щения	№ Квар- тиры	Наименование помещения	Площадь по внутреннему обмеру ( кв. м )									
					Об- щая пло- щадь	Учре- жде- ничес- кое	Адми- нистра- тив.	Жи- лая	Тор- го- вые	Скла- дские	Произ- водс- тв.	Куль- быт.	Слу- жебн.	Про- чие.
А4			1-1	Коридор	15.								15.0	
			1-2	Кабинет	38.64								38.64	
			1-3	Кабинет	37.52								37.52	
			1-4	Кабинет	37.52								37.52	
			1-5	Коридор	62.75								62.75	
			1-6	Кабинет	39.05								39.05	
			1-7	Кабинет	37.95								37.95	
			1-8	Кабинет	38.5								38.5	
			1-9	Кабинет	17.6								17.6	
			1-10	Кабинет	23.65								23.65	
			1-11	Кабинет	41.25								41.25	
			1-12	Кабинет	41.25								41.25	
			1-13	Кабинет	41.25								41.25	
			1-14	Кабинет	10.44								10.44	
			1-15	Кабинет	17.4								17.4	
			1-16	Кабинет	18.9								18.9	
			1-17	Коридор	11.8								11.8	
			1-18	спорт зал	28.42								28.42	
			1-19	Котельная	22.62								22.62	
			1-20	Котельная	17.4								17.4	
			1-21	Кабинет	41.25								41.25	
			1-22	Коридор	86.25								86.25	
			1-23	Кабинет	41.25								41.25	
			1-24	Кабинет	41.25								41.25	
			1-25	Кабинет	23.65								23.65	
			1										23.65	
				Итого:	795.04								795.04	
				Всего:	5287.01								5287.01	

Таблица №2

Сканировано с CamScanner



+ ЭКСПЛИКАЦИЯ ЗЕМЕЛЬНОГО УЧАСТКА В М2

Таблица №3

ВСЕГО		В ТОМ ЧИСЛЕ ПО ФАКТУ:	
По право устанавли- вающим документам	фактически	Застроенная	Не застроенная
	3,37 га	3231,38 м <sup>2</sup>	3,049 га

« 19 » март 2019 г. Работу выполнил Кендибек уулу Б. Турсунов  
Ф.И.О.

« 19 » март 2019 г. Проверил зав. сектор Т. Насырмбетов  
Ф.И.О.

« 19 » март 2019 г. Принял нач. отдела Ж. Токтосунов  
Ф.И.О.



ОТМЕТКА ОБ ОБСЛЕДОВАНИИ НЕДВИЖИМОСТИ

Таблица №4

Дата обследования	201_ г	201_ г	201_ г	201_ г	201_ г
Исполнитель					
Зав. сектора					
Нач.отдела					




# ПОЭТАЖНЫЙ ПЛАН ЕДИНИЦЫ НЕДВИЖИМОГО ИМУЩЕСТВА

Масштаб 1:100

Идентификационный код

4 0 1 0 6 1 0 0 1 0 7 2 7

Лит. # в.г.с. Баетов По ул. Баятабай №

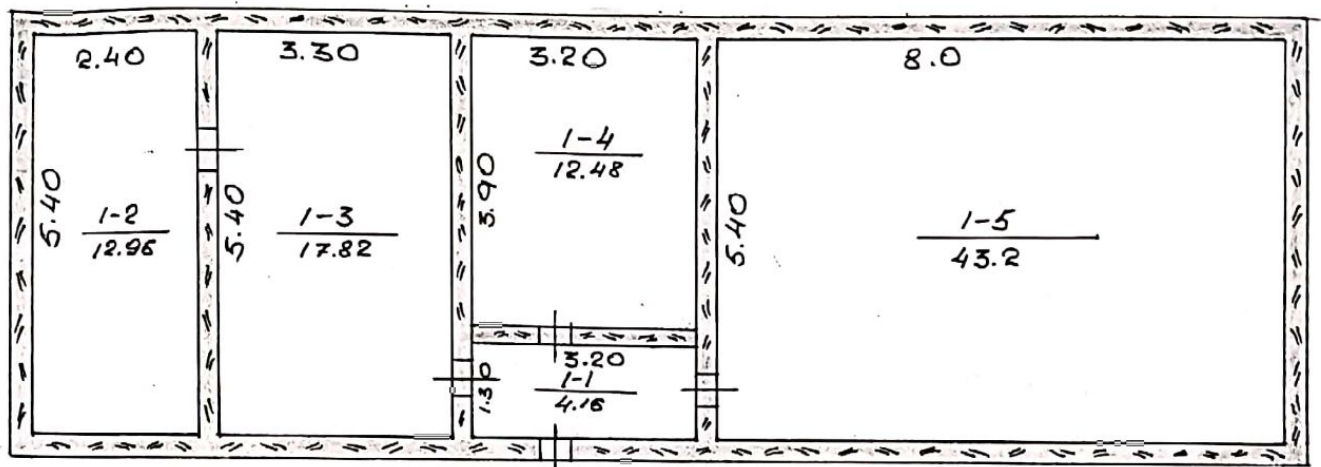

Дата составления 19.03.2012

План составил специалист Кендибек уму Б Баетов (ф.и.о., подпись)

Проверил нач.отдела Э.Токтогунов.


# ПОЭТАЖНЫЙ ПЛАН ЕДИНИЦЫ НЕДВИЖИМОГО ИМУЩЕСТВА

Масштаб 1:400

Идентификационный код

4 0 1 0 6 1 0 0 1 0 7 2 7

Лит. А В.Г.С. Багатов По ул. Багатовой №       

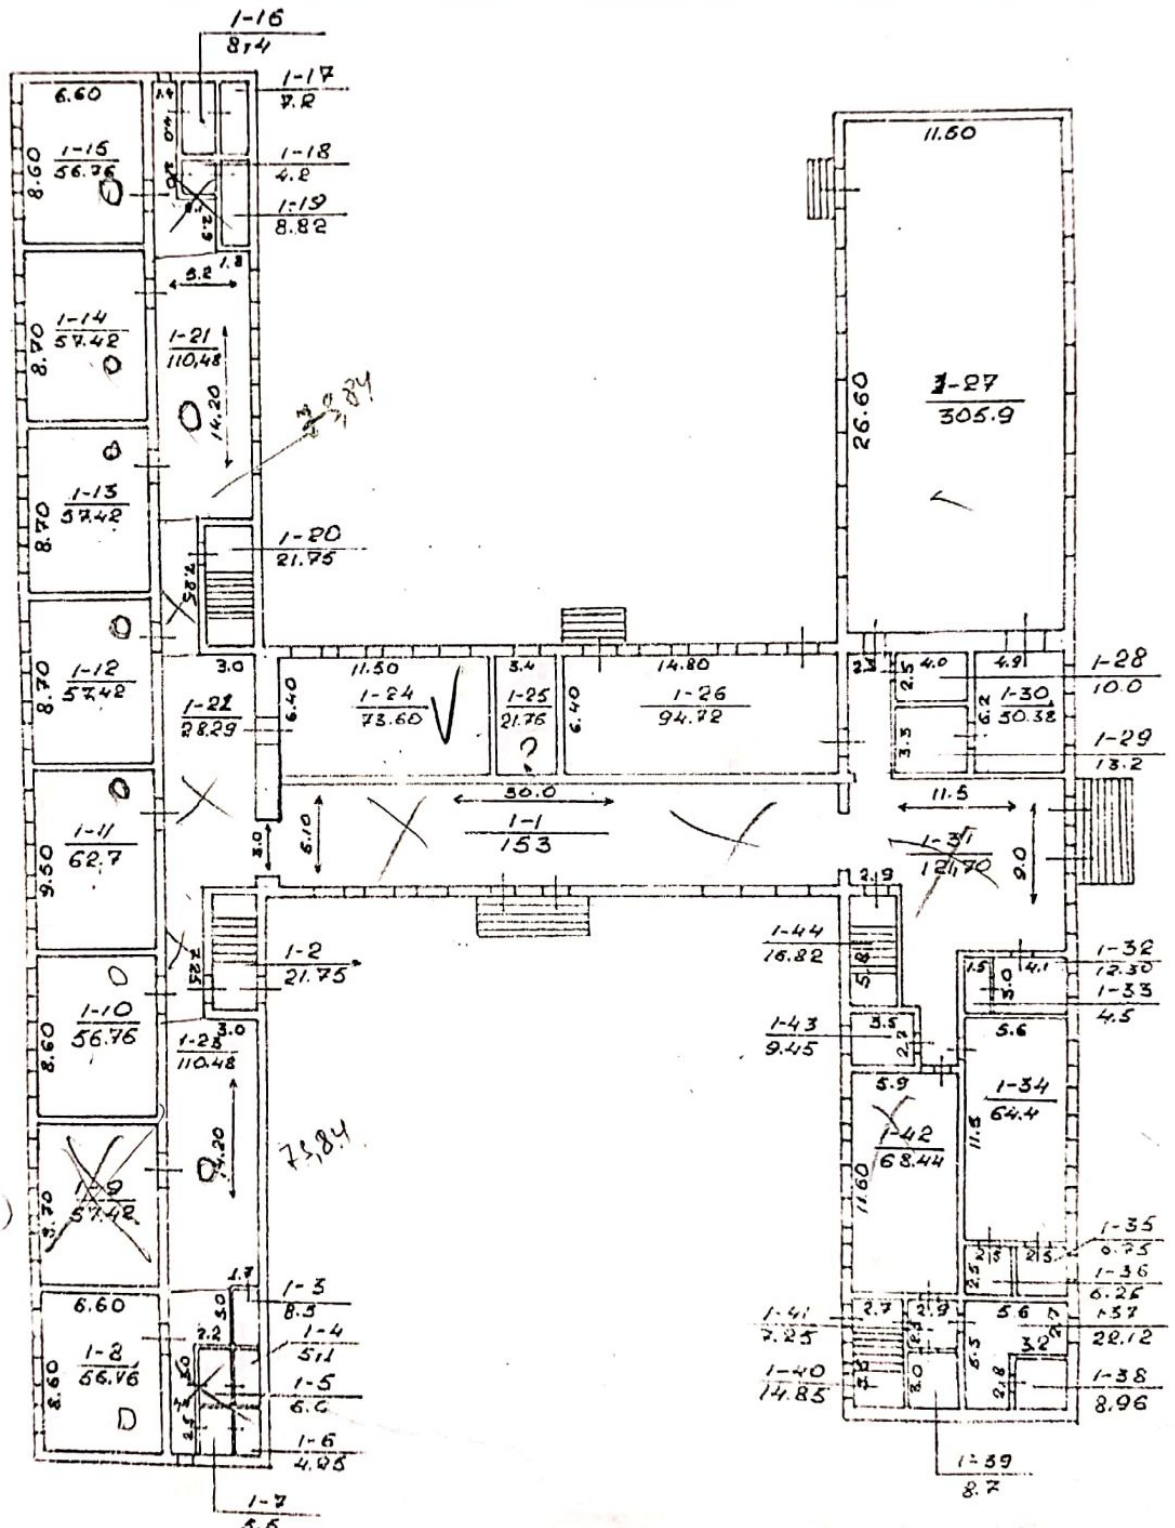

Дата составления 19.03.2012.

План составил специалист Кендибек уулу Б. Тогов.

Проверил нач.отдела О.Т.Тогосинов. (ф.и.о., подпись)




# ПОЭТАЖНЫЙ ПЛАН ЕДИНИЦЫ НЕДВИЖИМОГО ИМУЩЕСТВА

Масштаб 4:400

Идентификационный код

4 0 1 0 6 1 0 0 1 0 7 2 2

Лит. А 2 В.Г.С. Баетов По ул. Бачтабай №

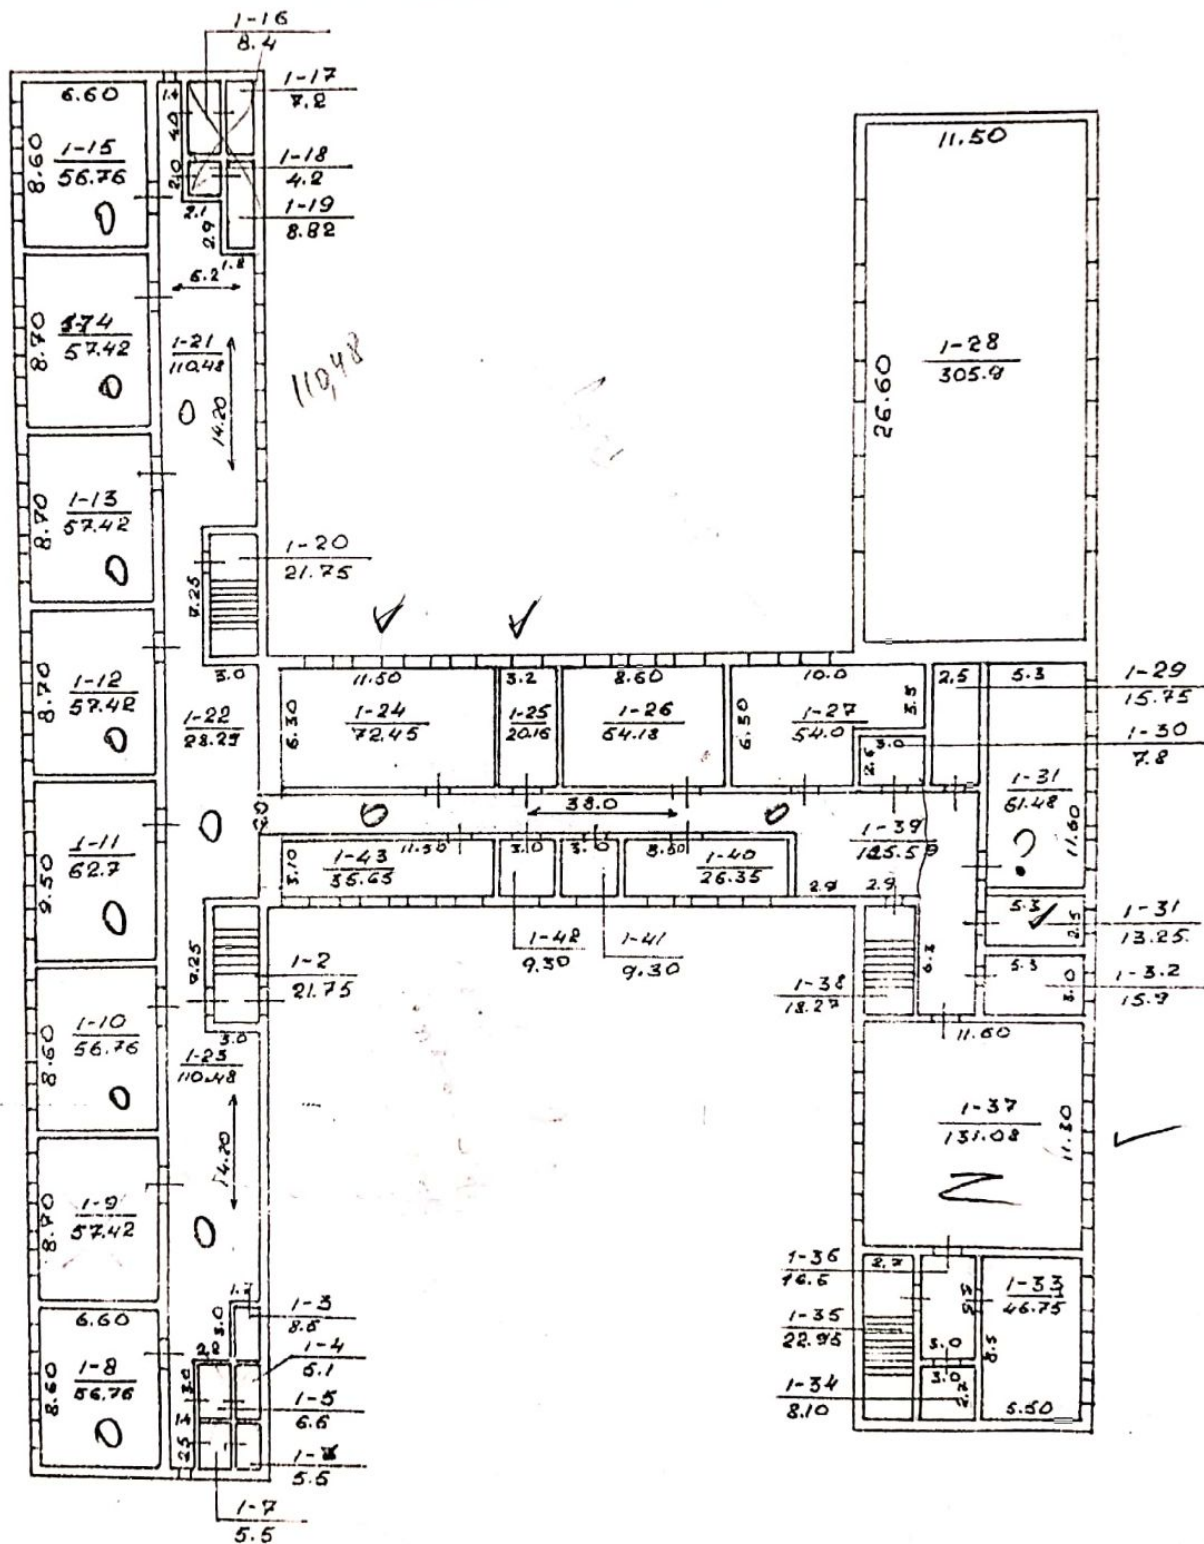

Дата составления 19.03.2012.

План составил специалист Кендибек уулу Б. Токтоналиев

Проверил нач.отдела (ф.и.о., подпись) О.Токтоналиев

**Масштаб 1:400**

4 0 1 0 6 1 0 0 1 0 7 2 7

Лит. А 3


**В.Г.С.**

Багетов

По ул.


No

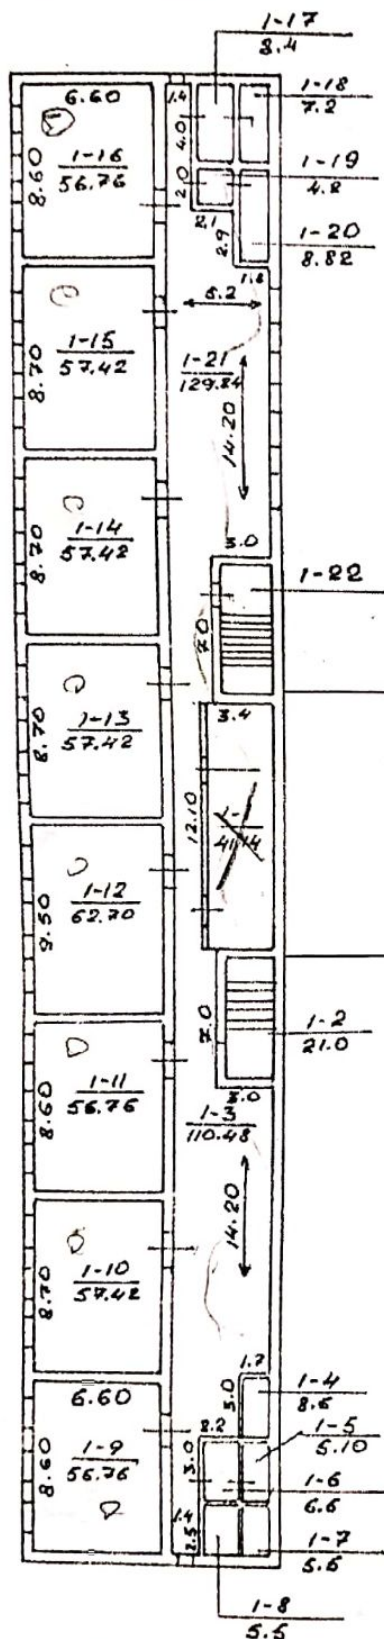

**Дата составления**

План составил специалист

Проверил нач.отдела

1 (ф.и.о.,  
Э.Е.Токтошбаев.

(ф.и.о., подпись)